

Änderung Zonenplan

ZPP Nr. 5
"Schürlirain"

MASSSTAB: 1 : 2'000

PLANGRÖSSE: 84 x 29.7

FASSUNG: Genehmigung

DATUM: 3. Juni 2019

BOENZLI, KILCHHOFER & PARTNER
FLURSTRASSE 1A, POSTFACH, 3000 BERN 22

RAUM- UND UMWELTPLANUNG
TEL. 031 333 00 10 / FAX 031 333 00 27

GENEHMIGUNGSVERMERKE

Mitwirkungsverfahren vom	15. April 2015 - 15. Mai 2015	
Vorprüfung vom	11. Februar 2016 + 29. Januar 2018	siehe Genehmigung AGR
Publikation im Amtsanzeiger vom	22. November 2018	
Öffentliche Auflage vom	23. November 2018 - 24. Dezember 2018	
Einspracheverhandlungen am	29. Januar 2019	
Rechtsverwahrungen	1	
Erledigte Einsprachen	1	
Unerledigte Einsprachen	-	

Beschlossen durch den Gemeinderat am 25. März 2019

Beschlossen durch die Stimmberechtigten am 19. Mai 2019

Namens der Einwohnergemeinde

Die Präsidentin



Der Geschäftsleiter Gemeinde



Die Richtigkeit dieser Angaben bescheinigt: 11.09. 2019

Der Geschäftsleiter Gemeinde





GENEHMIGT DURCH DAS AMT FÜR GEMEINDEN UND RAUMORDNUNG AM



30. Sep. 2019



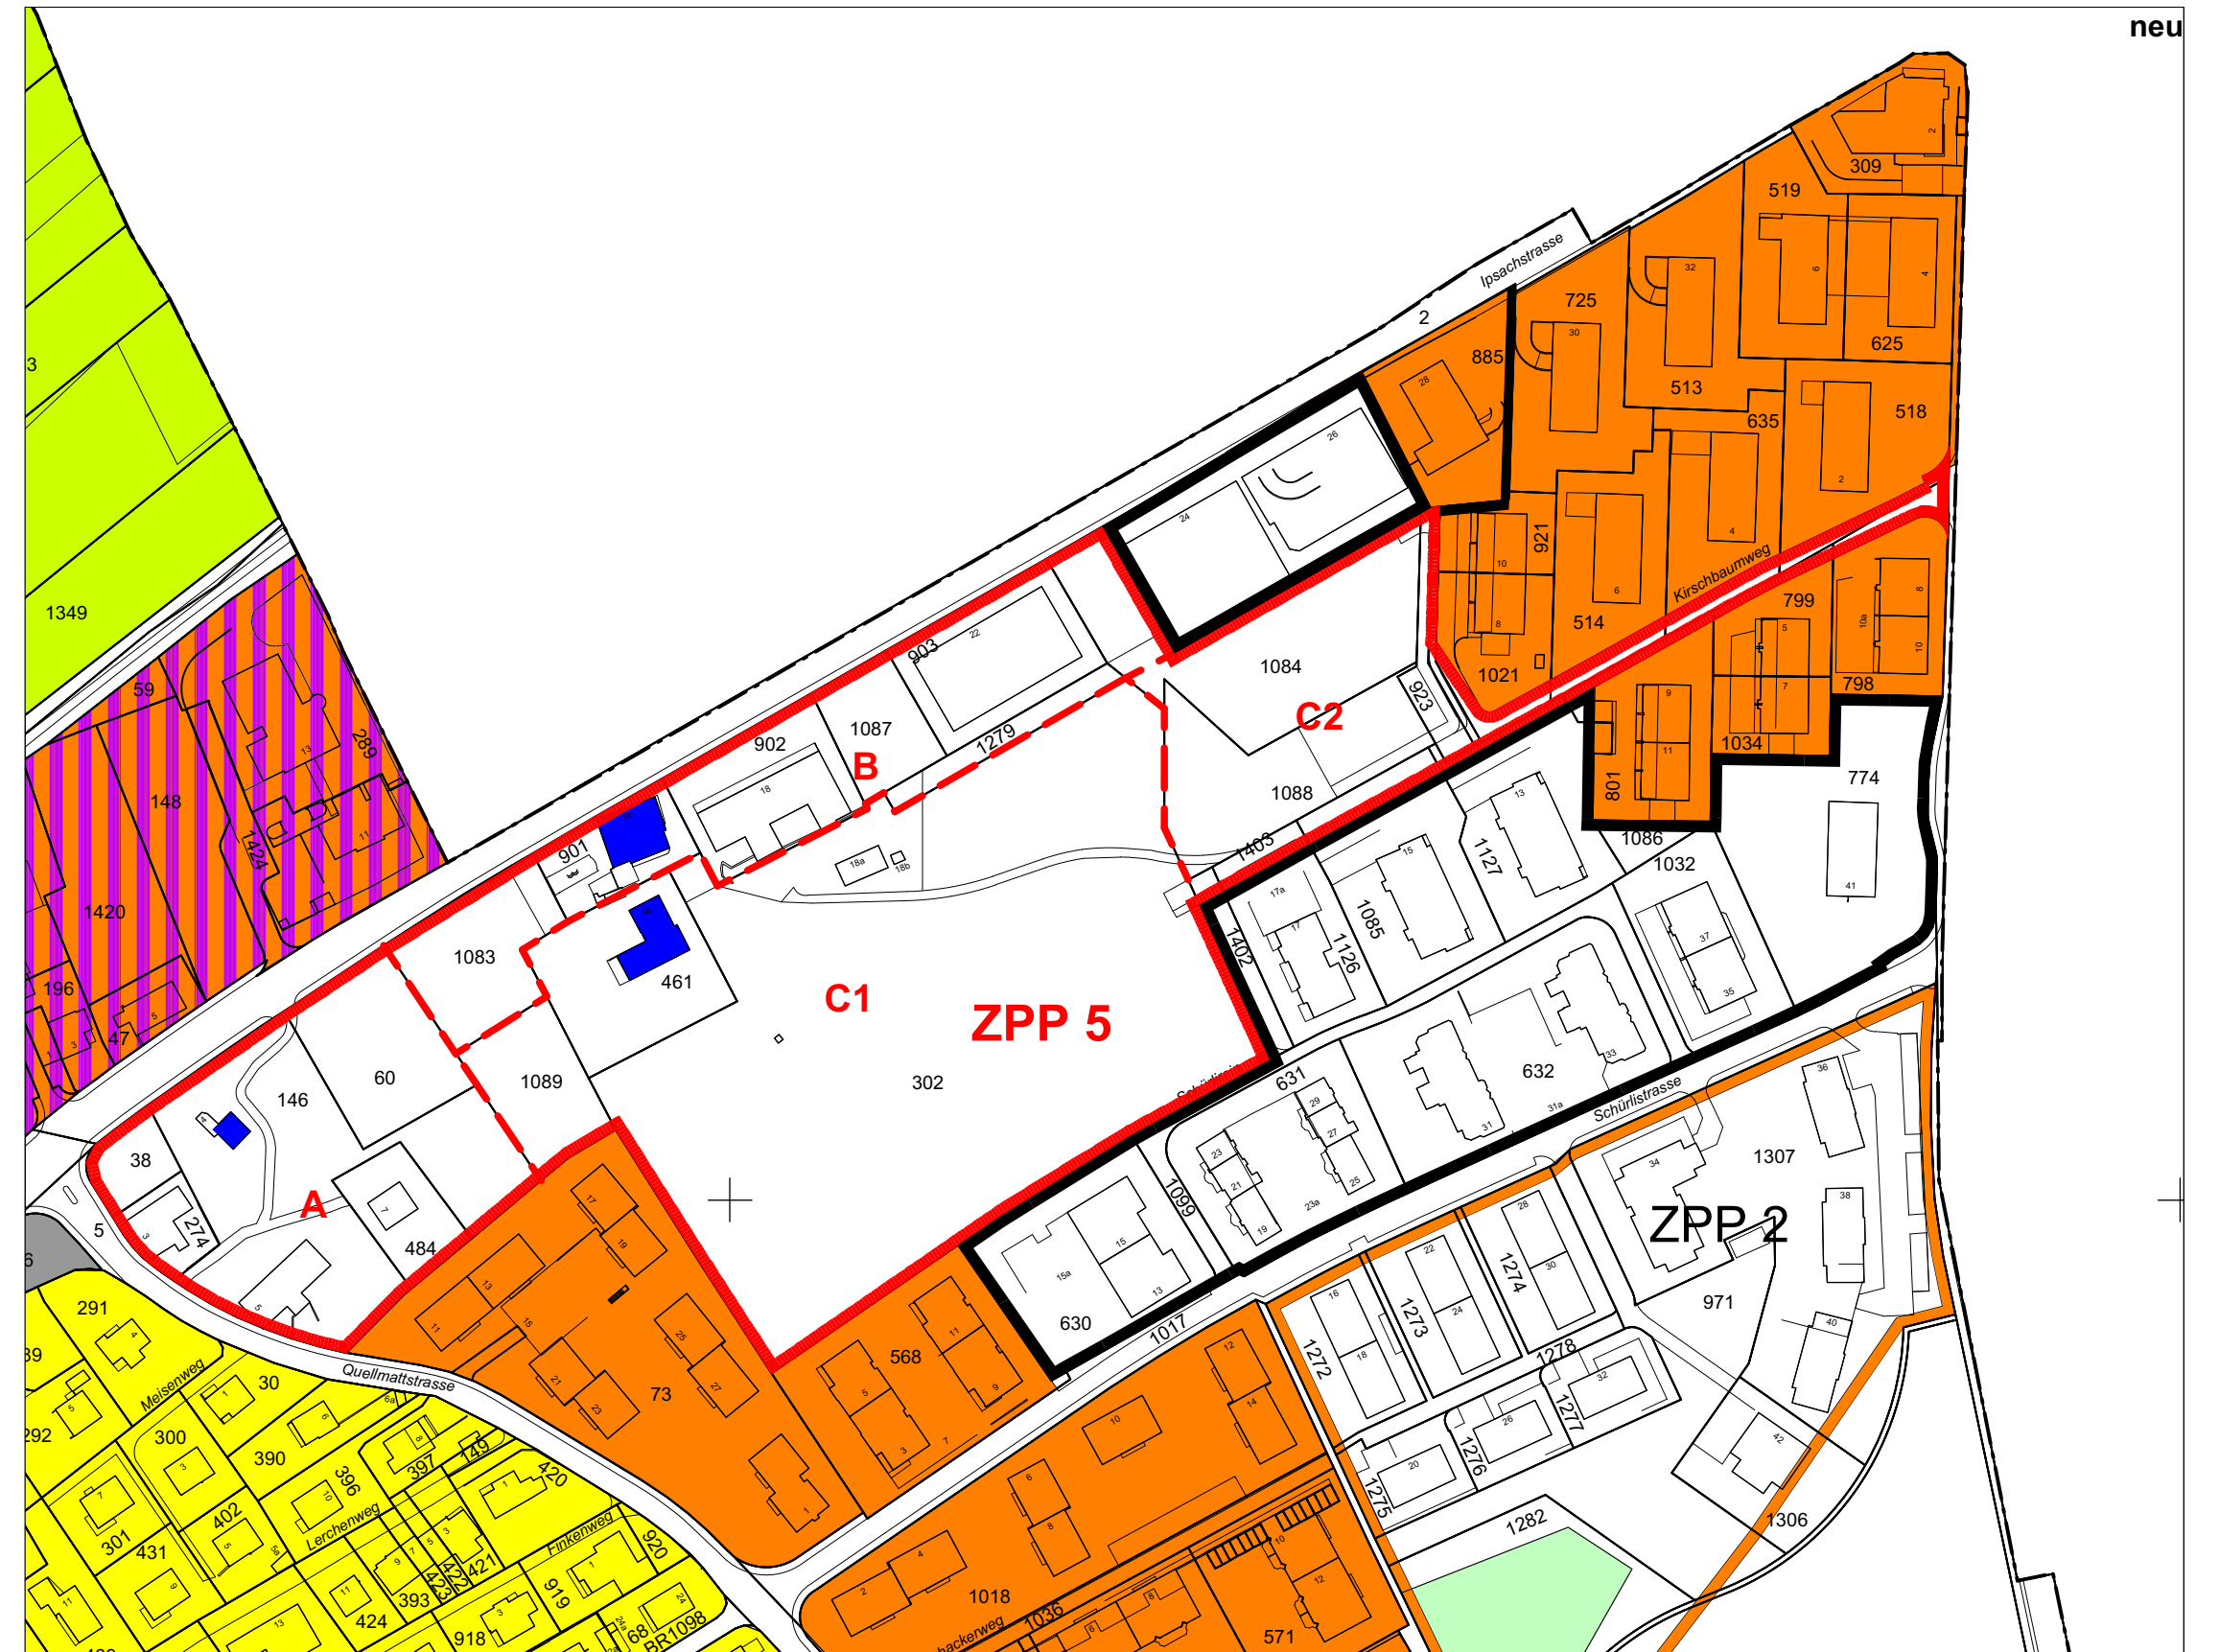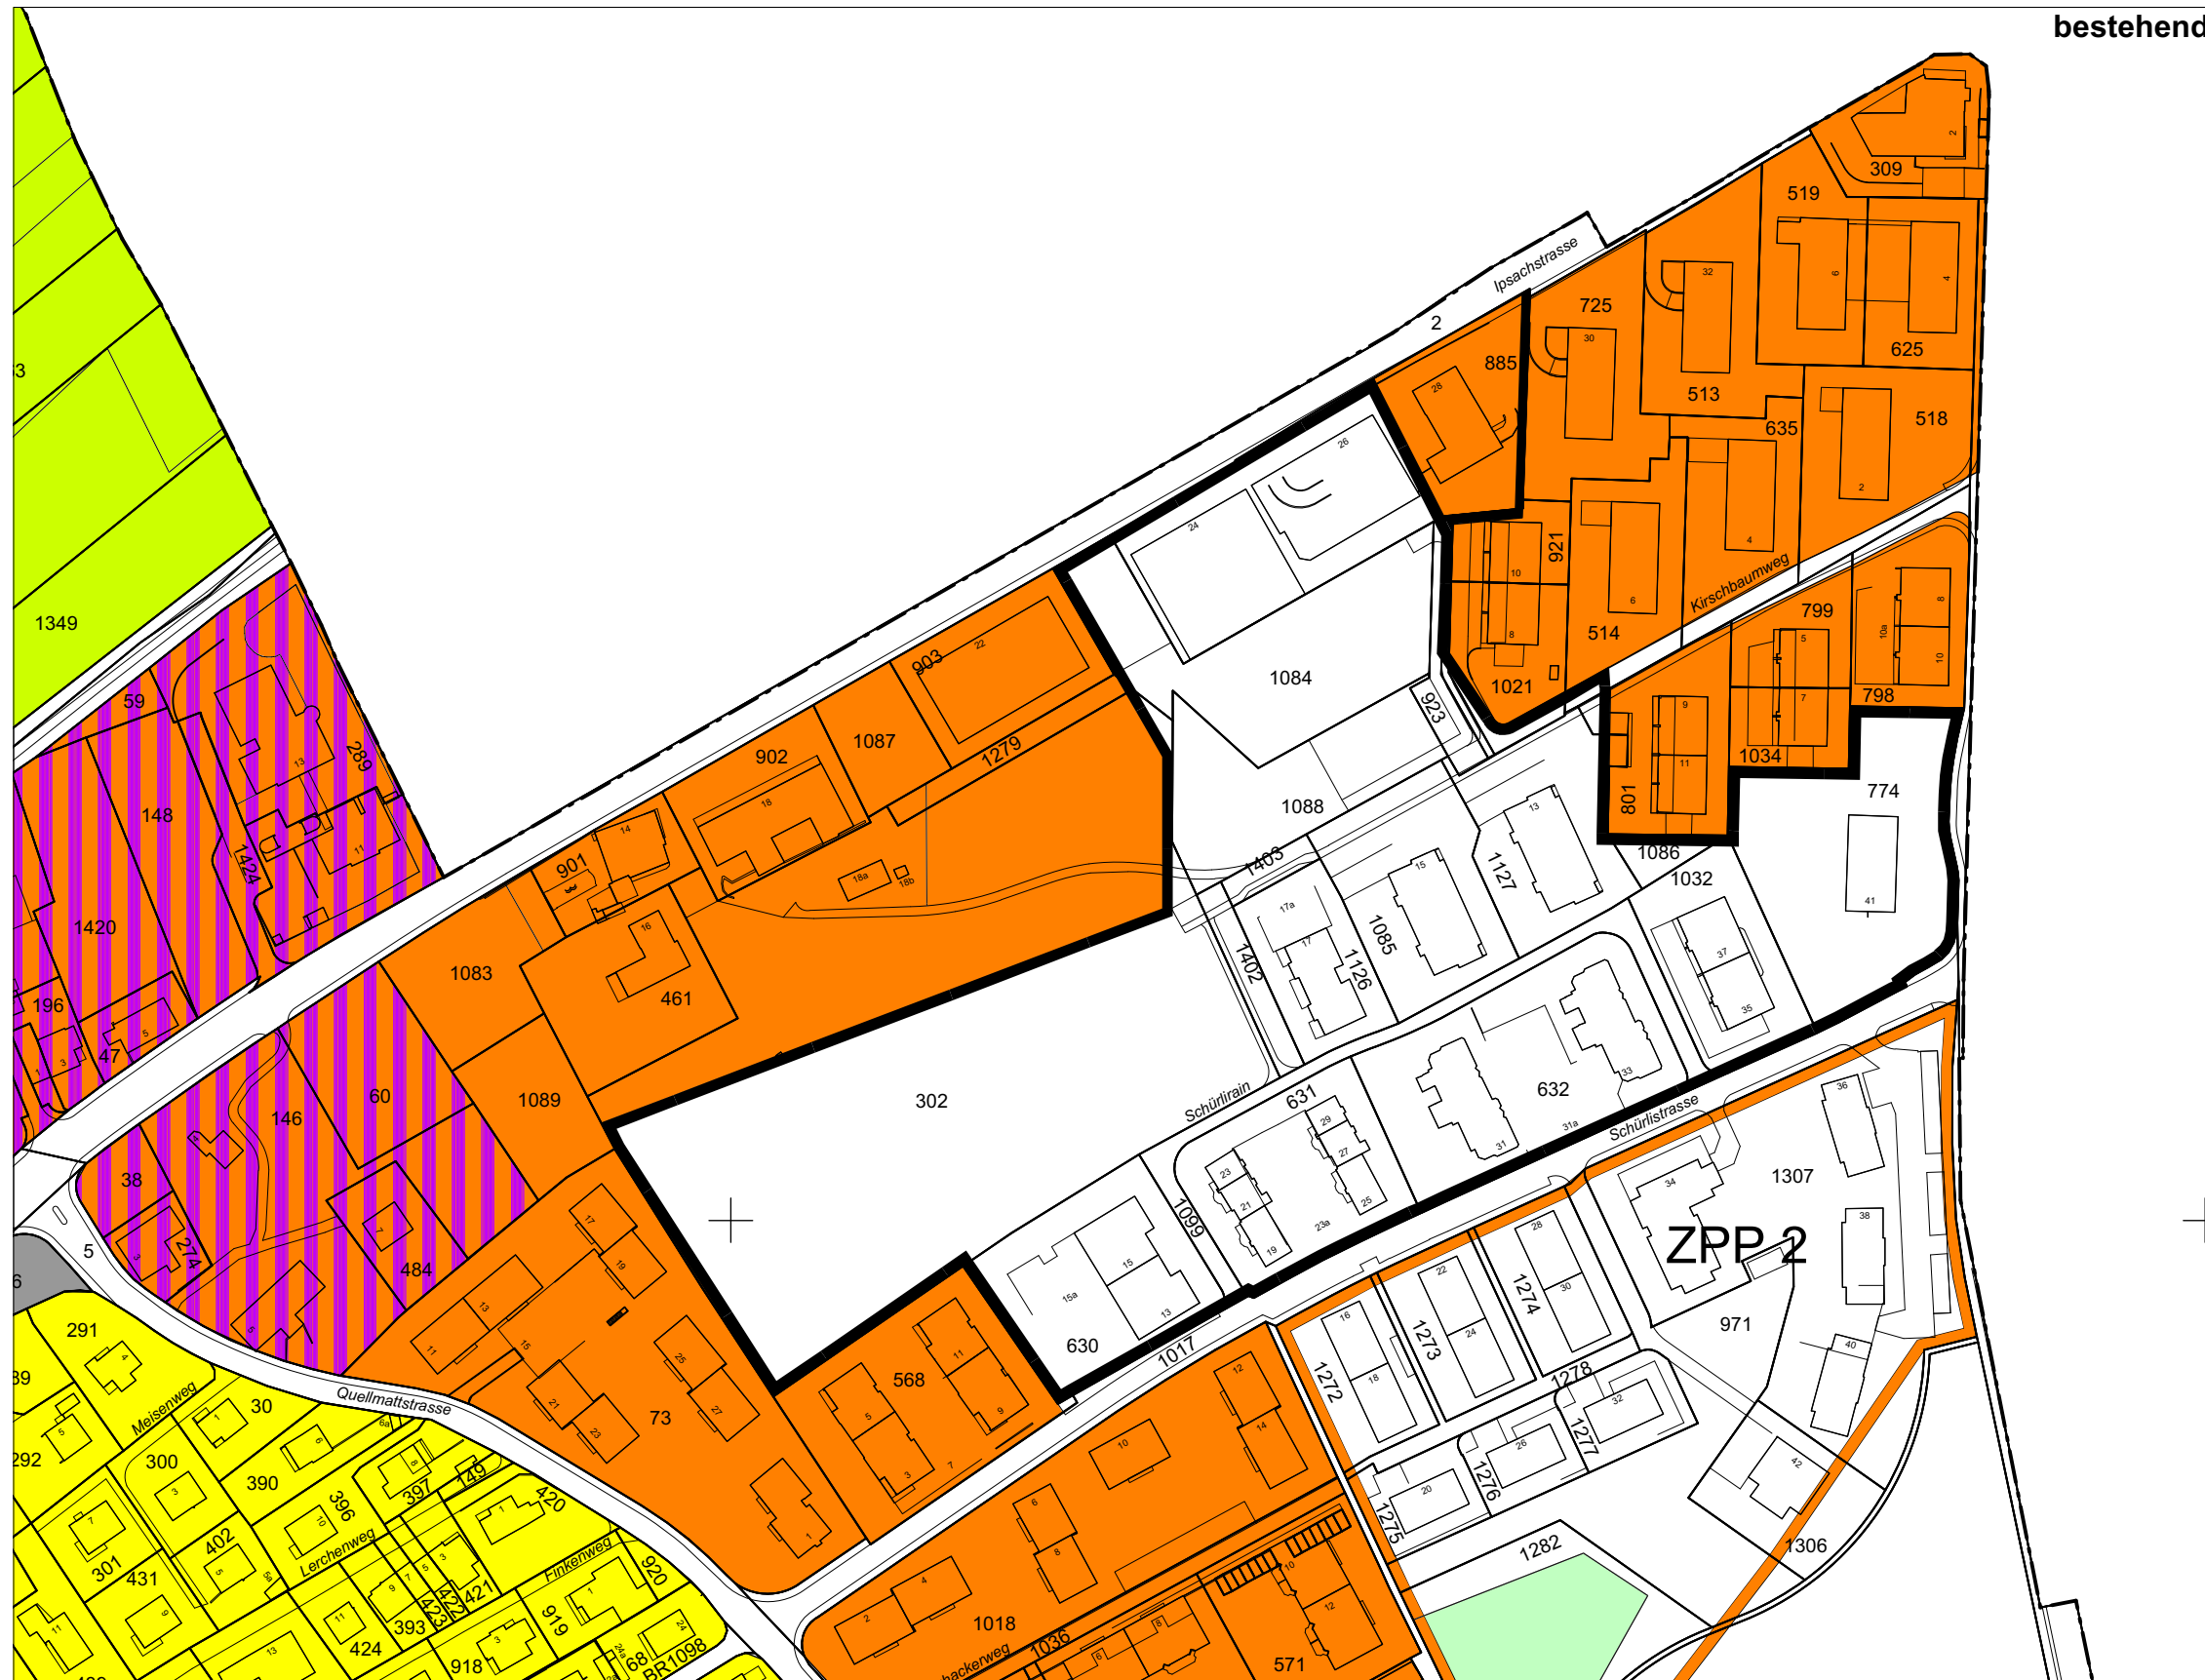

- W2 Wohnzone zweigeschossig
- W3 Wohnzone dreigeschossig
- WG3 Wohn- und Gewerbezone dreigeschossig
- UeO Überbauungsordnung

- ZPP Zone mit Planungspflicht 2
- ZPP Zone mit Planungspflicht 5 und Teilgebiete
- ZöN Zone für öffentliche Nutzung
- Schrebergärten

- Hinweise
- erhaltenswerte Bauten
 - Gemeindegrenze
 - Wald