



Detail Anschlag Innenring Kreisel 1:20

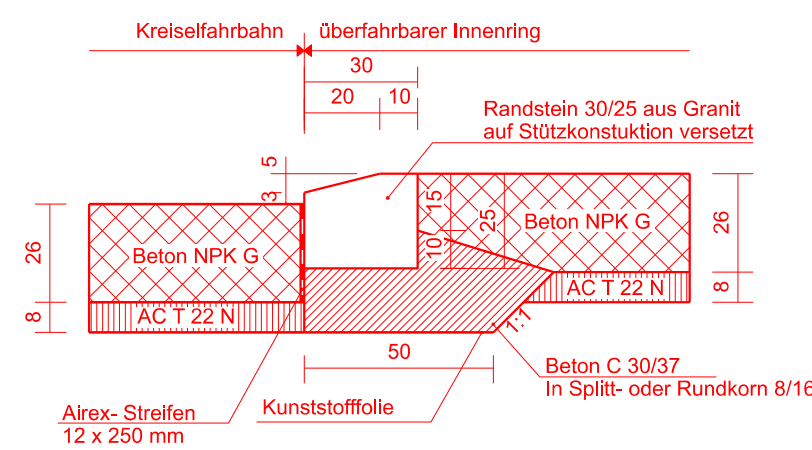

Normalprofil NP 1

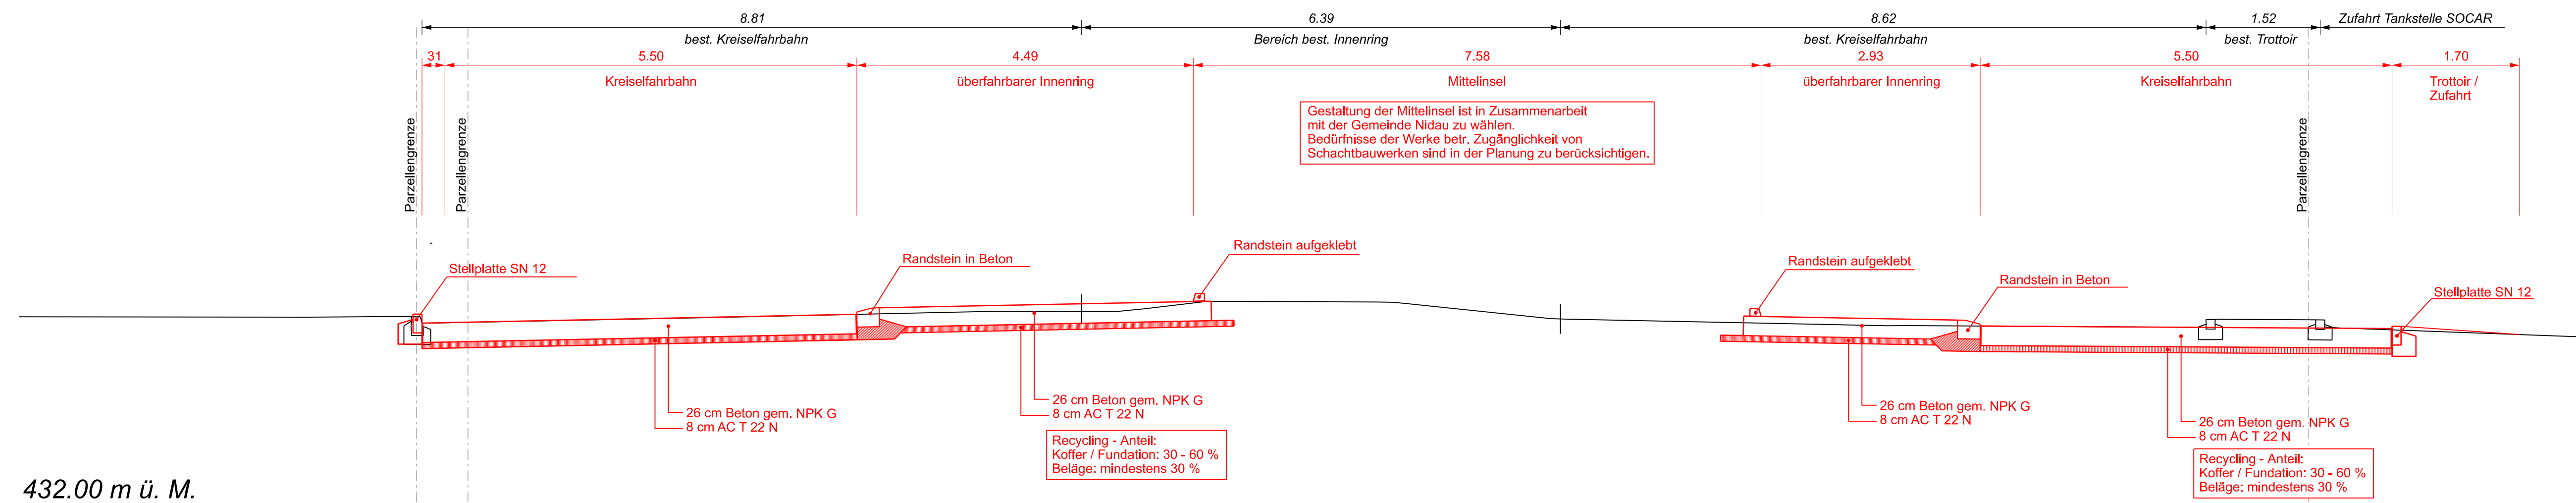

Oberingenieurkreis III  
Tiefbauamt  
des Kantons Bern

Ils arrondissement  
d'ingénieur en chef  
Office des ponts et  
chaussées  
du canton de Berne

Strassenplan

3

Strassen-Nr.	Kantonsstrasse Nr. 235 / 237.1	Revidiert	
Strassenzug	Nidau - Bellmund - Aarberg - Frieswil - Bern	Projekt-Nr.	230.20133
Gemeinde	Ipsach / Nidau / Port	Plan-Nr.	21'355
Projekt vom	01.11.2019	Format	45 x 105

Normalprofile 1:50

Sanierung Kreisel Ipsachstrasse /  
Hauptstrasse Nidau

Projektverfassende  
**LP INGENIEURE AG**  
BAU - VERKEHR - PROJEKTMANAGEMENT  
BERATENDE INGENIEURE SIA/USIC  
LAUBEGGSTRASSE 70 · 3000 BERN 31  
TEL 031 359 40 40 · FAX 031 359 40 44  
WWW.LPAG.CH · LPAG@LPAG.CH

Pfingenehmigung

Normalprofil NP 2

