

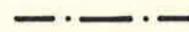
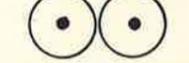
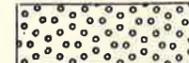
ÜBERBAUUNGSORDNUNG ZPP1 "QUELLMATT"
mit Ausbau Schulstrasse


Überbauungsplan Mst. 1:500


Original

Genehmigung: 2.09.98

Legende

-  Planbegrenzungslinie / Wirkungsbereich
-  Baugebietsbegrenzung gemäss Zonenplan
-  Baulinien für Hauptgebäude / Baufelder
-  Umgebungszone, Sektor A
-  Umgebungszone, Sektor B
-  Umgebungszone, Sektor C
-  Gemeinschaftsflächen (a,b)
-  Basiserschliessung, Strassen / Fussgänger
-  Flächen für Parkierung / Anschlusszonen
-  Zufahrt unterirdische Garagierung
-  Hauszufahrten
-  Baumpflanzungen Basiserschliessung
-  Baumgruppen auf privatem Grund
-  Landschaftsgestaltungszone, Sektor L
-  Standort Trafostation

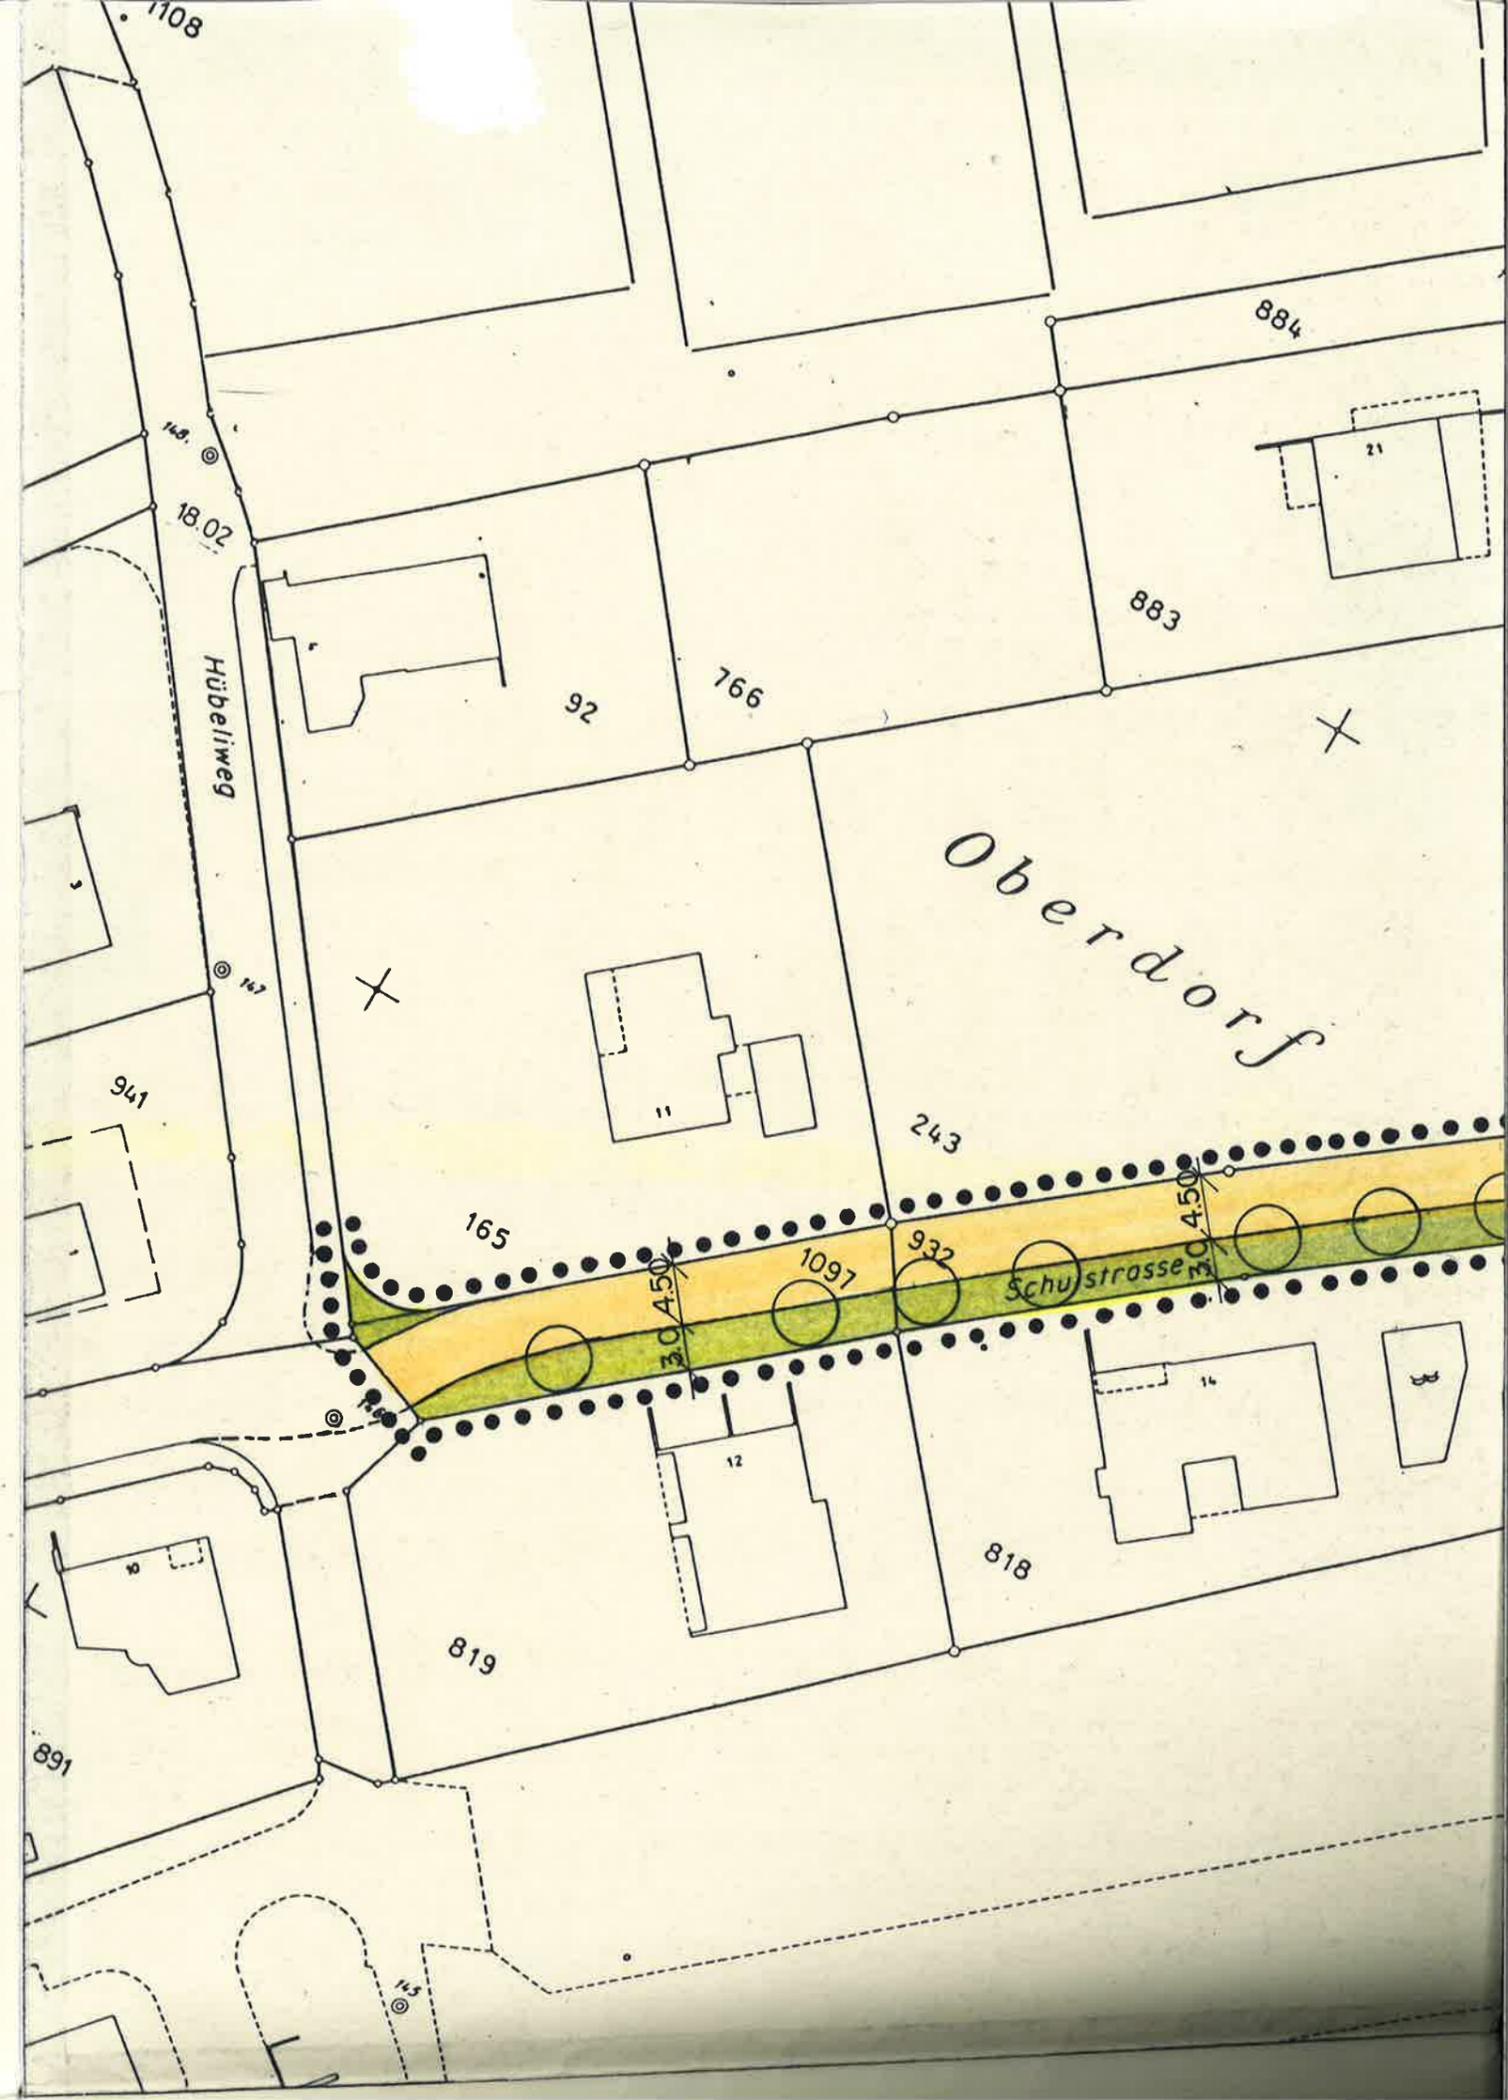

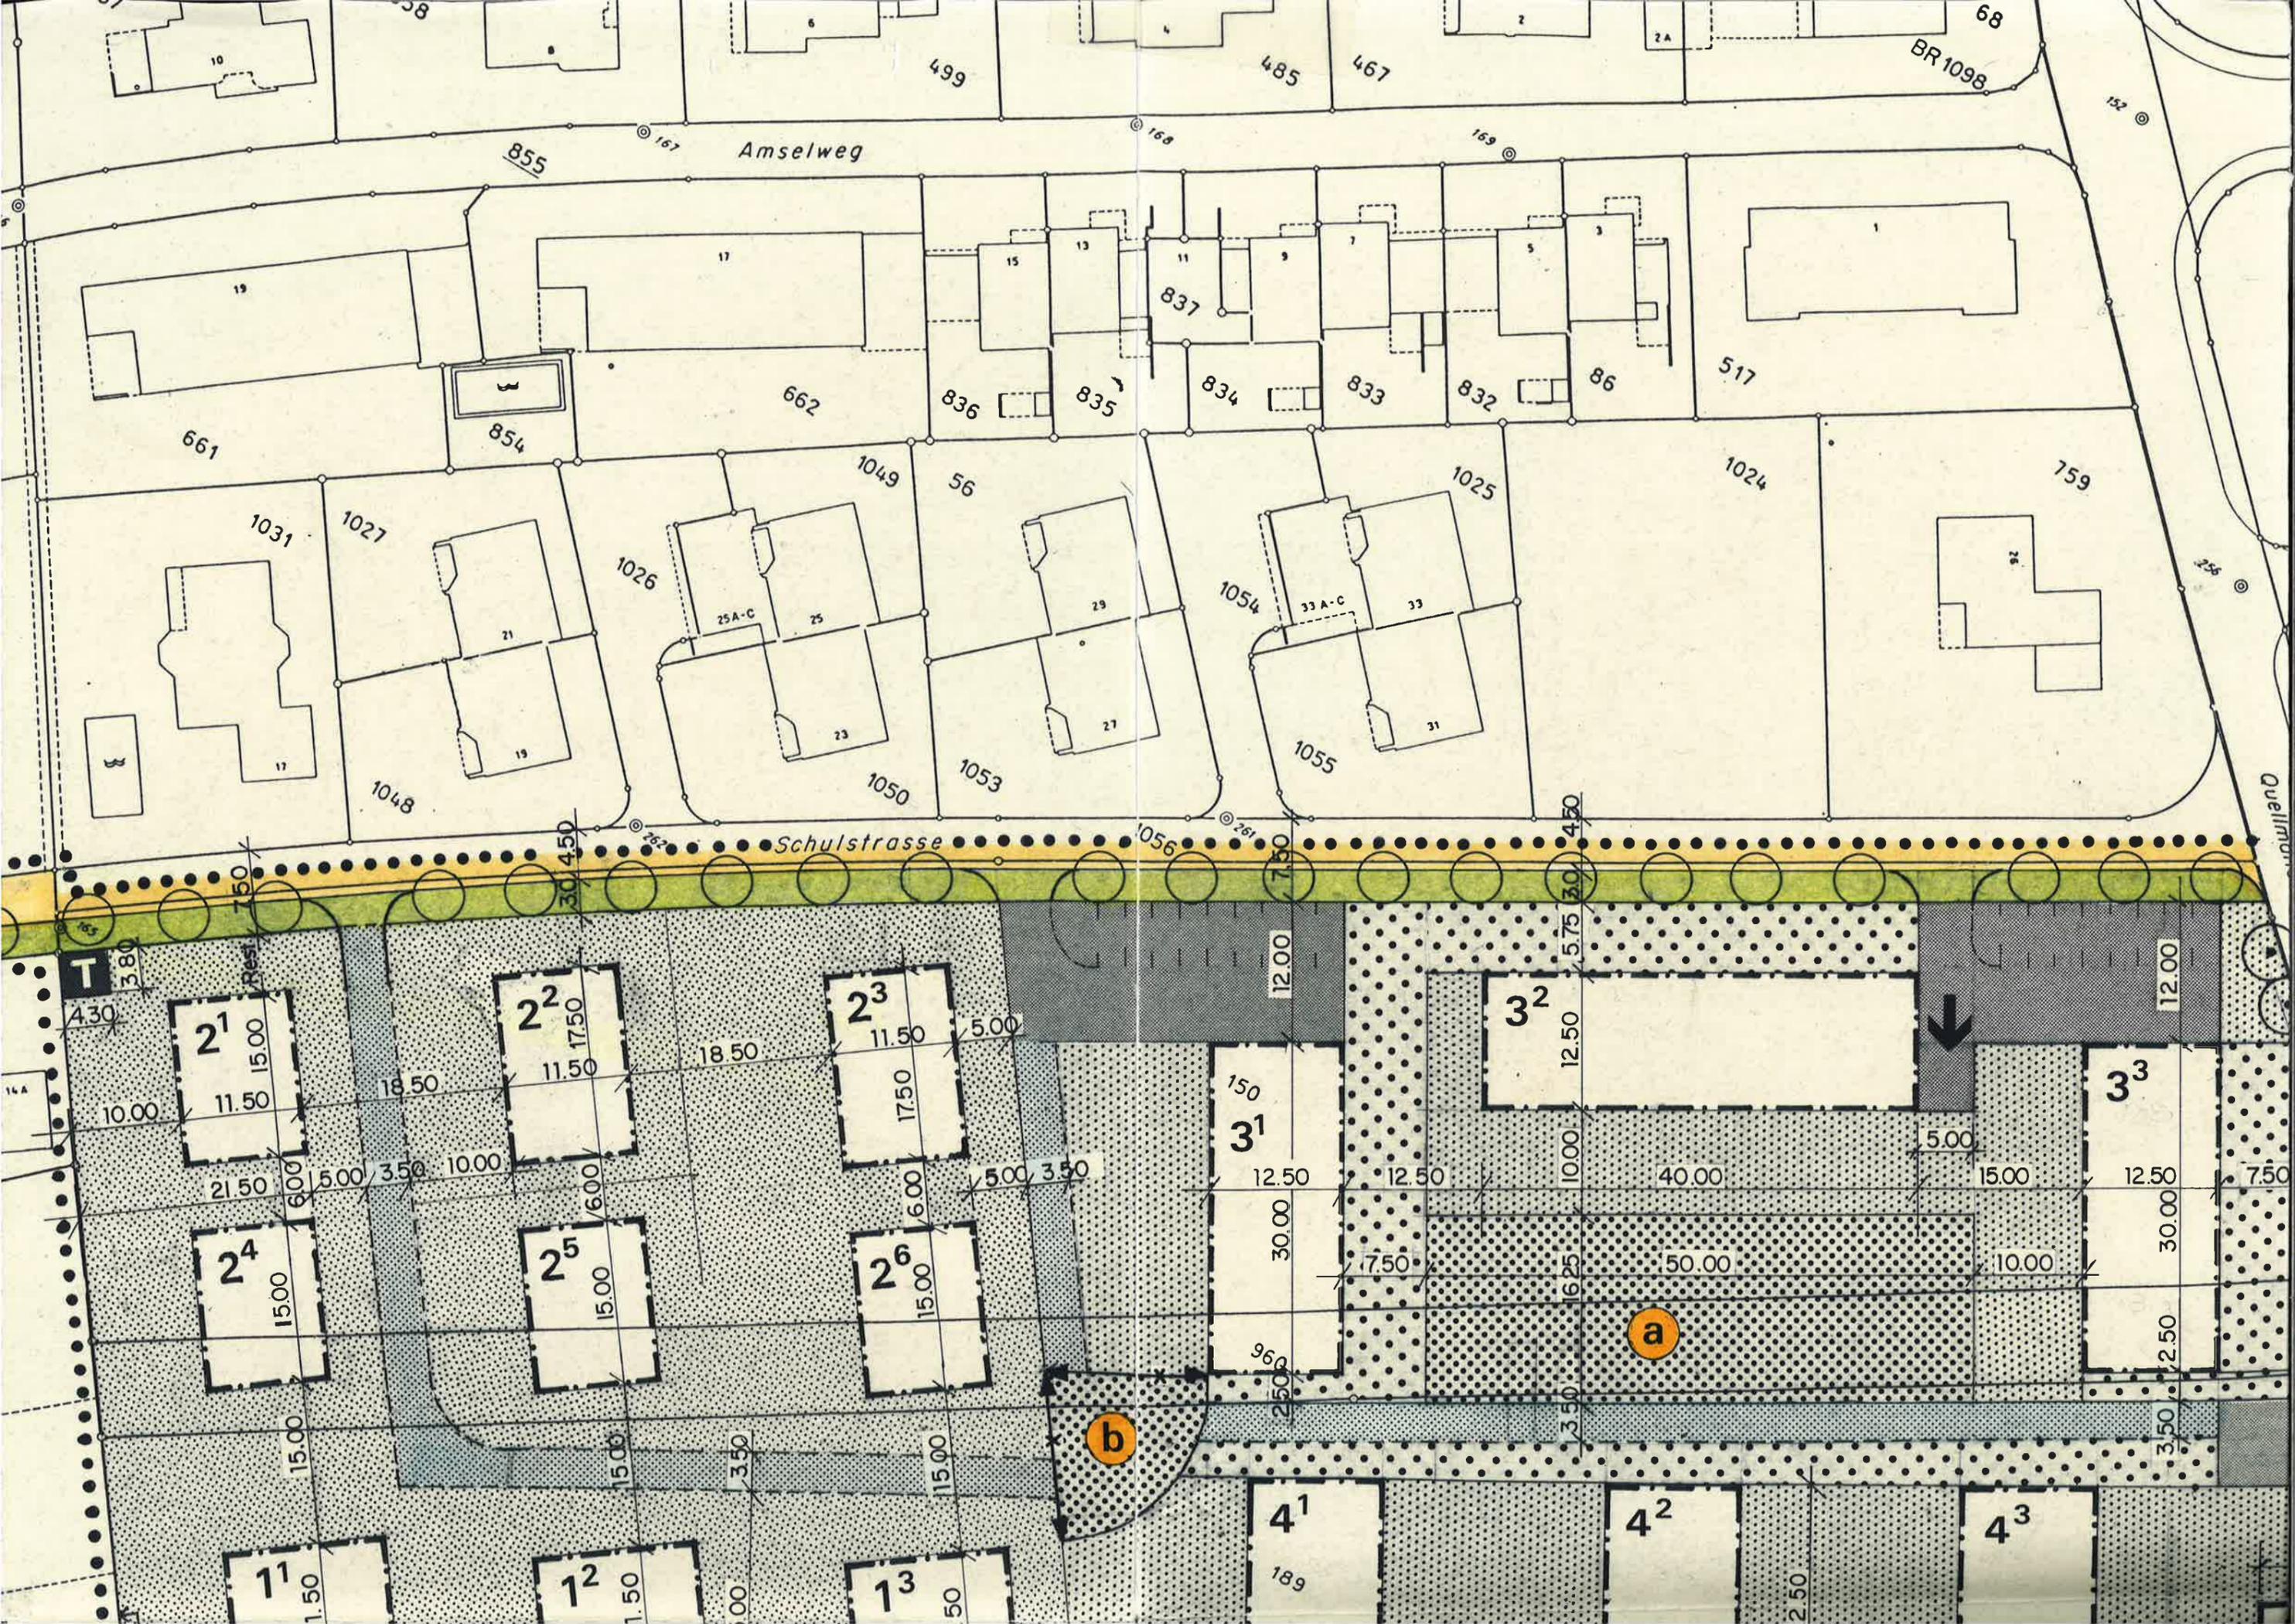

Amselweg

Schulstrasse

Quellm...

BR 1098

661

854

662

836

835

834

833

832

86

517

1031

1027

1026

25A-C

25

1050

1053

1054

33A-C

33

1055

1025

1024

759

4.30

10.00

2¹

11.50

15.00

18.50

2²

11.50

17.50

18.50

2³

11.50

17.50

5.00

2⁴

15.00

2⁵

15.00

2⁶

15.00

150

3¹

12.50

30.00

3²

12.50

10.00

40.00

3³

12.50

7.50

4¹

189

4²

4³

11¹

1.50

12¹

1.50

13¹

50

2.50

50.00

15.00

12.00

12.00

12.00

12.00

12.00

12.00

12.00

12.00

12.00

12.00

a

b



