



Bauprojekt

Uferweg Parz. Nr. 261, 209 und 501

Situation 1:200

Projekt
Ingenieurbüro
Jürg Kaufmann
für Hoch- und Tiefbau
Veitgenstr. 33, 3076 Worb
Telefon 031-839 84 40
Fax 031-839 99 40

Genehmigung

Projekt vom Oktober 2023

Datum	Gez.	Kontr.	Bemerkungen
13.02.2018	JK		
13.03.2020	JK		
29.12.2021	JK		
19.10.2023	JK		

Plan Nr. 594/17-01

Geschäfts Nr.

Format: 60/63

Die Bauherrschaft:


Einwohnergemeinde Ipsach
Namens des Gemeinderates

Der Präsident: Der Sekretär:

Der Projektverfasser:

Jürg Kaufmann Ingenieur AG, 3076 Worb

J. Kaufmann

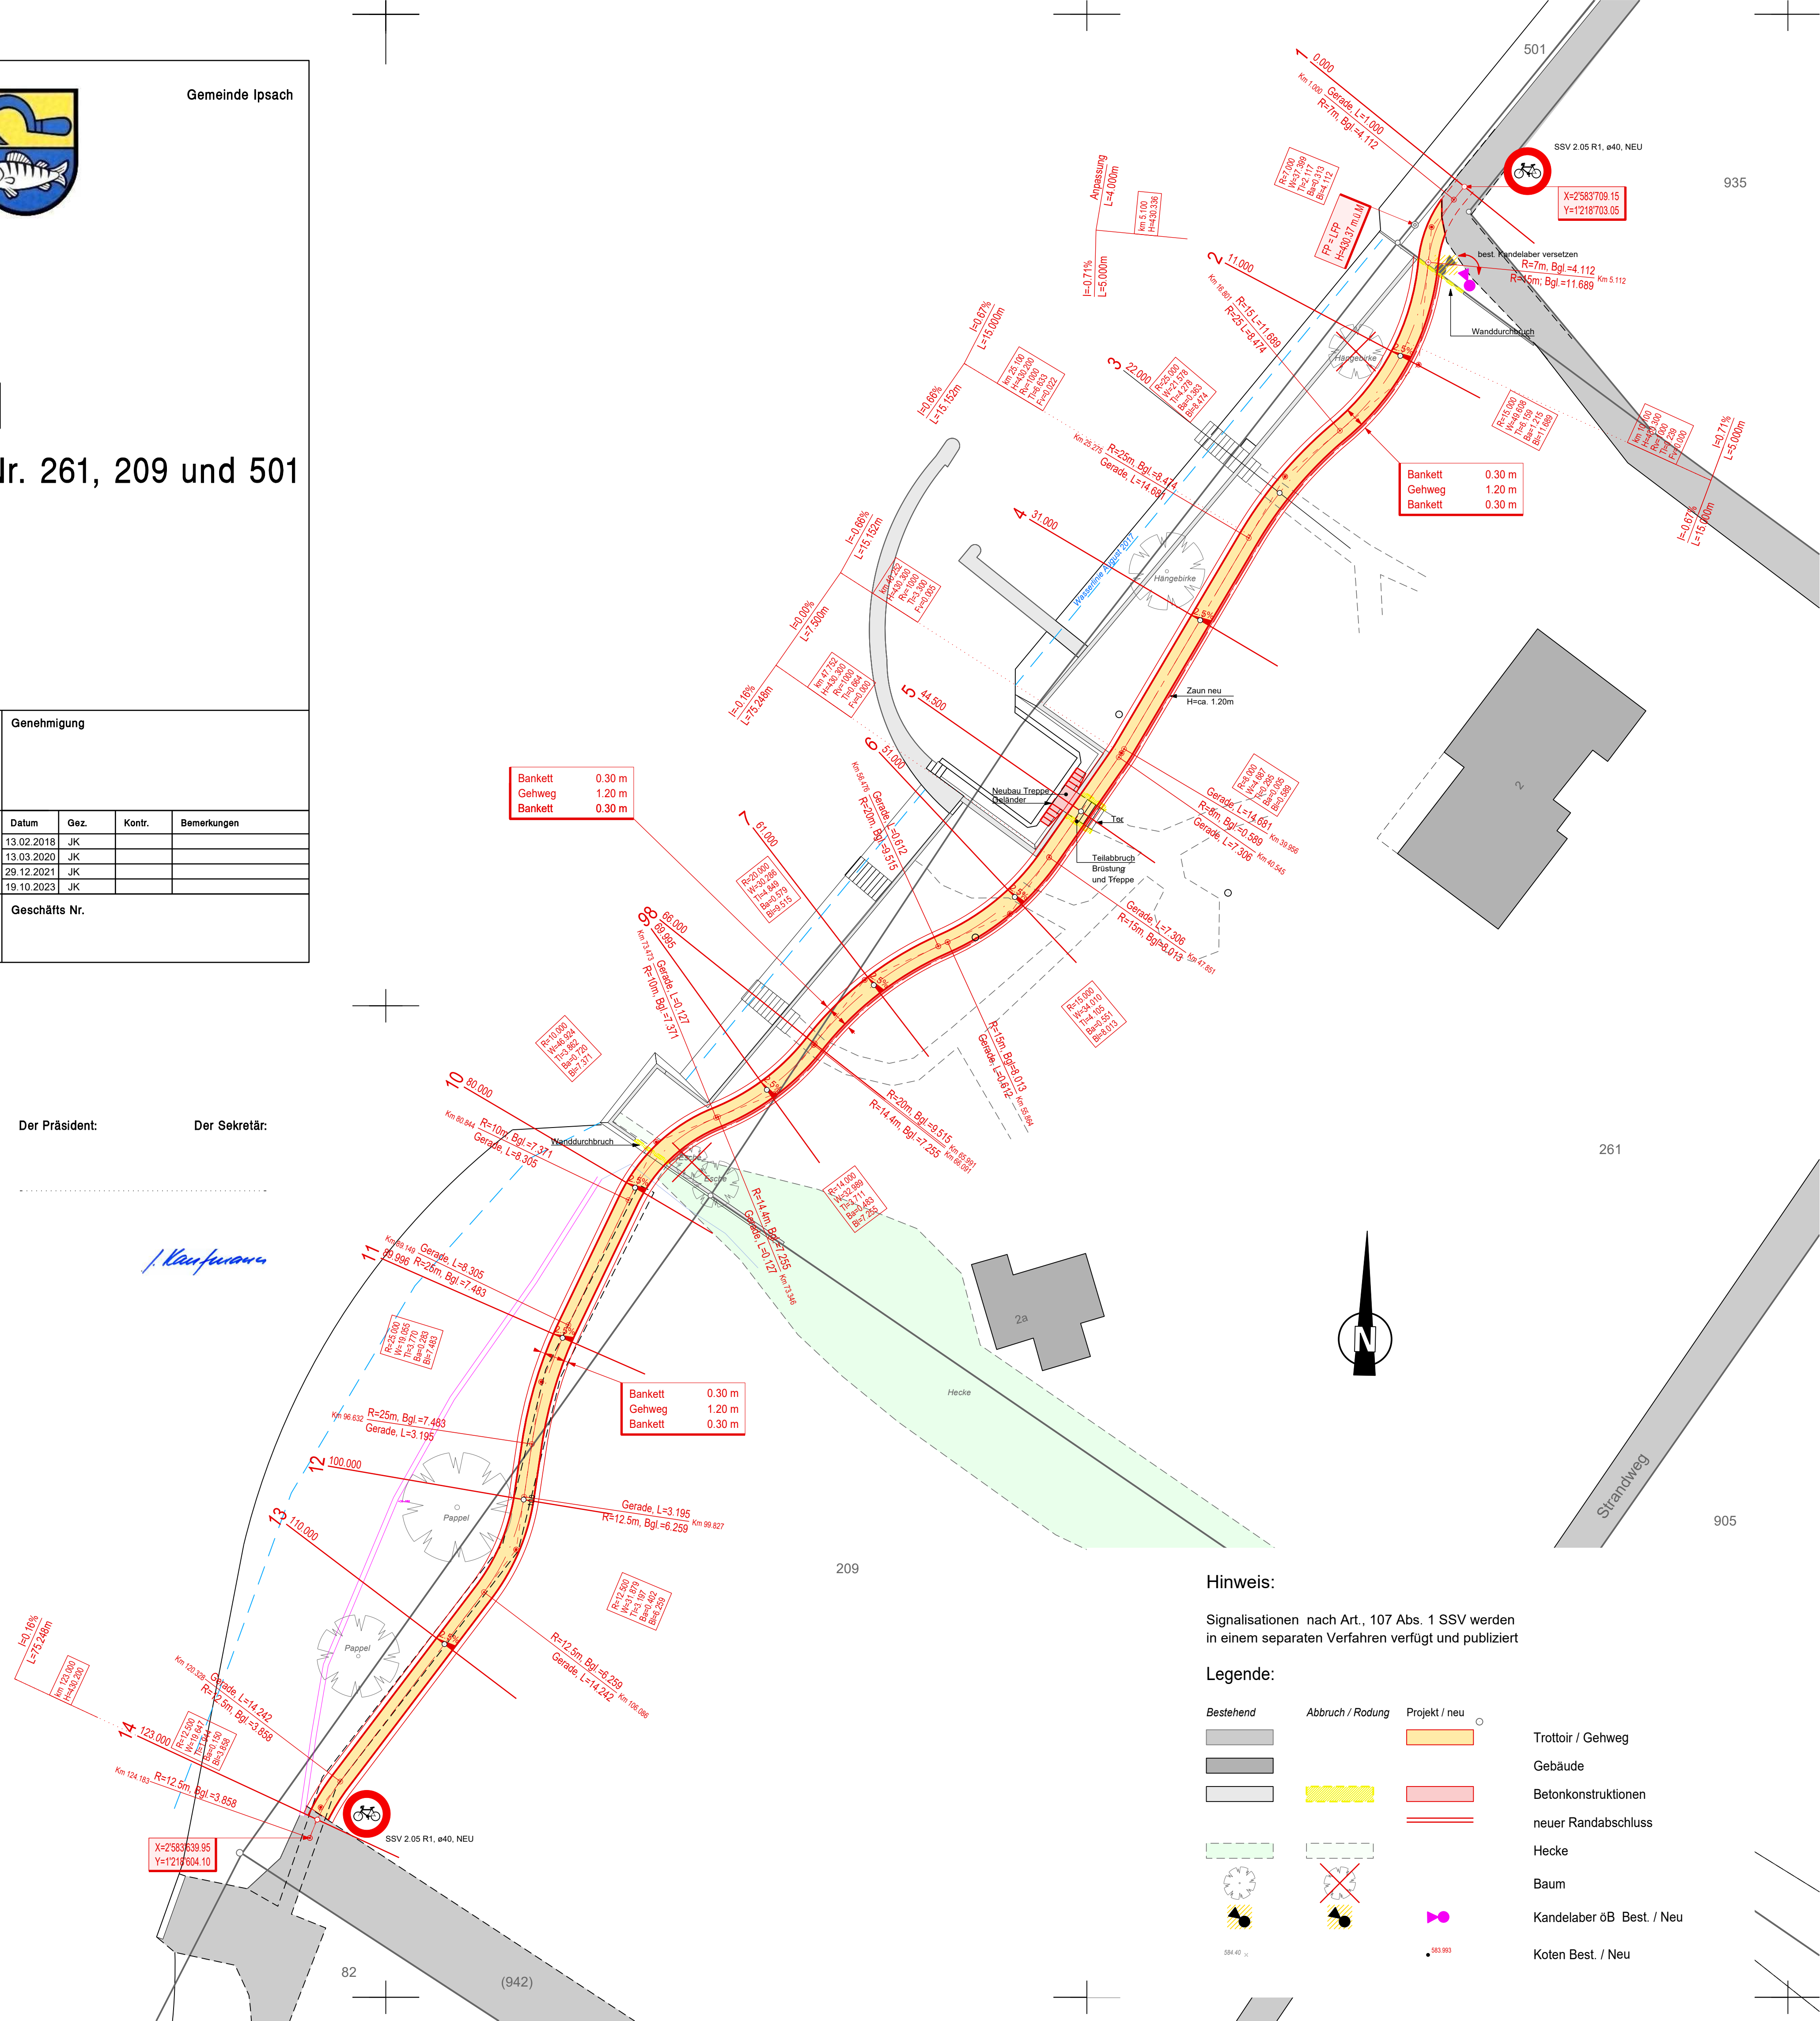

Hinweis:

Signalisationen nach Art. 107 Abs. 1 SSV werden in einem separaten Verfahren verfügt und publiziert

Legende:

Bestehend	Abbruch / Rodung	Projekt / neu	
			Trottoir / Gehweg
			Gebäude
			Betonkonstruktionen
			neuer Randabschluss
			Hecke
			Baum
			Kandelaber öB Best. / Neu
			Koten Best. / Neu